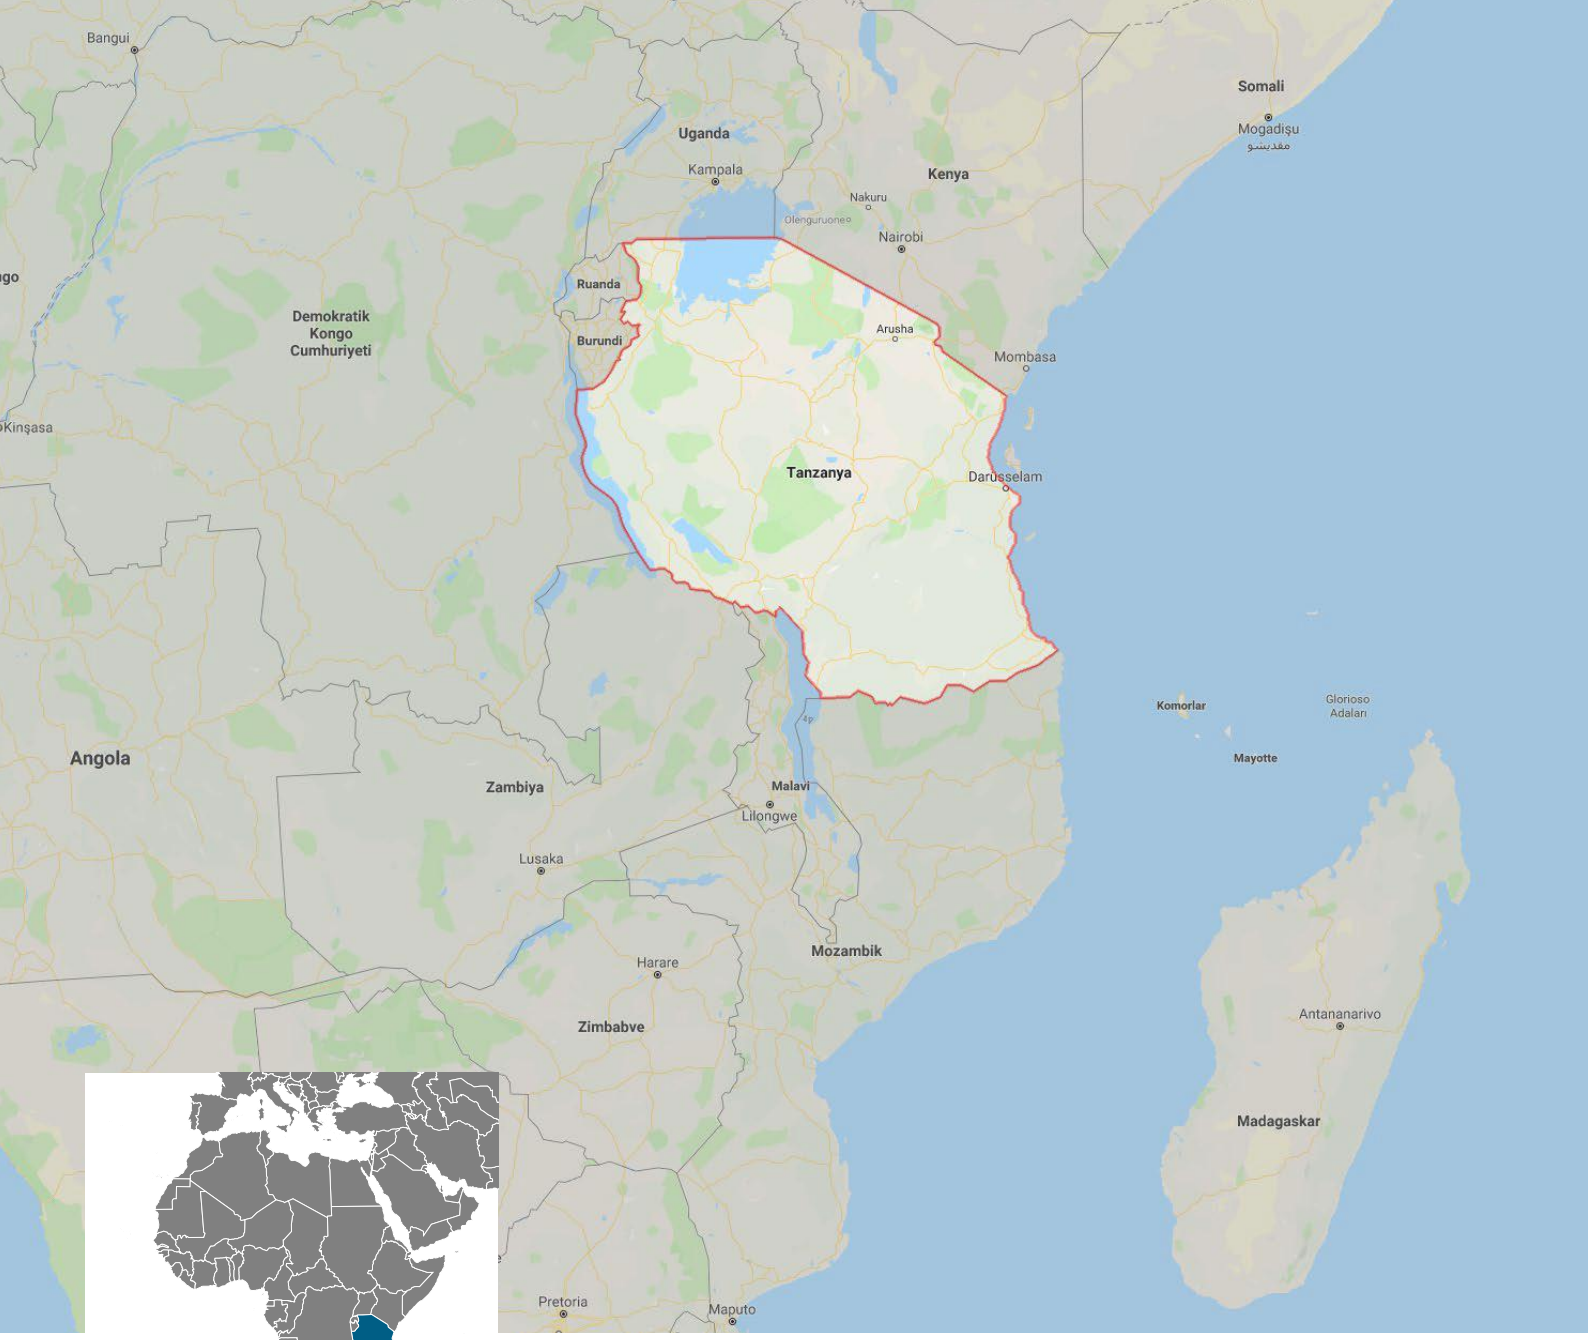

TANZANYA
OKUL PROJESİ

— 2020 —

0216 614 04 61
sadakatasi.org.tr

sadakataşı

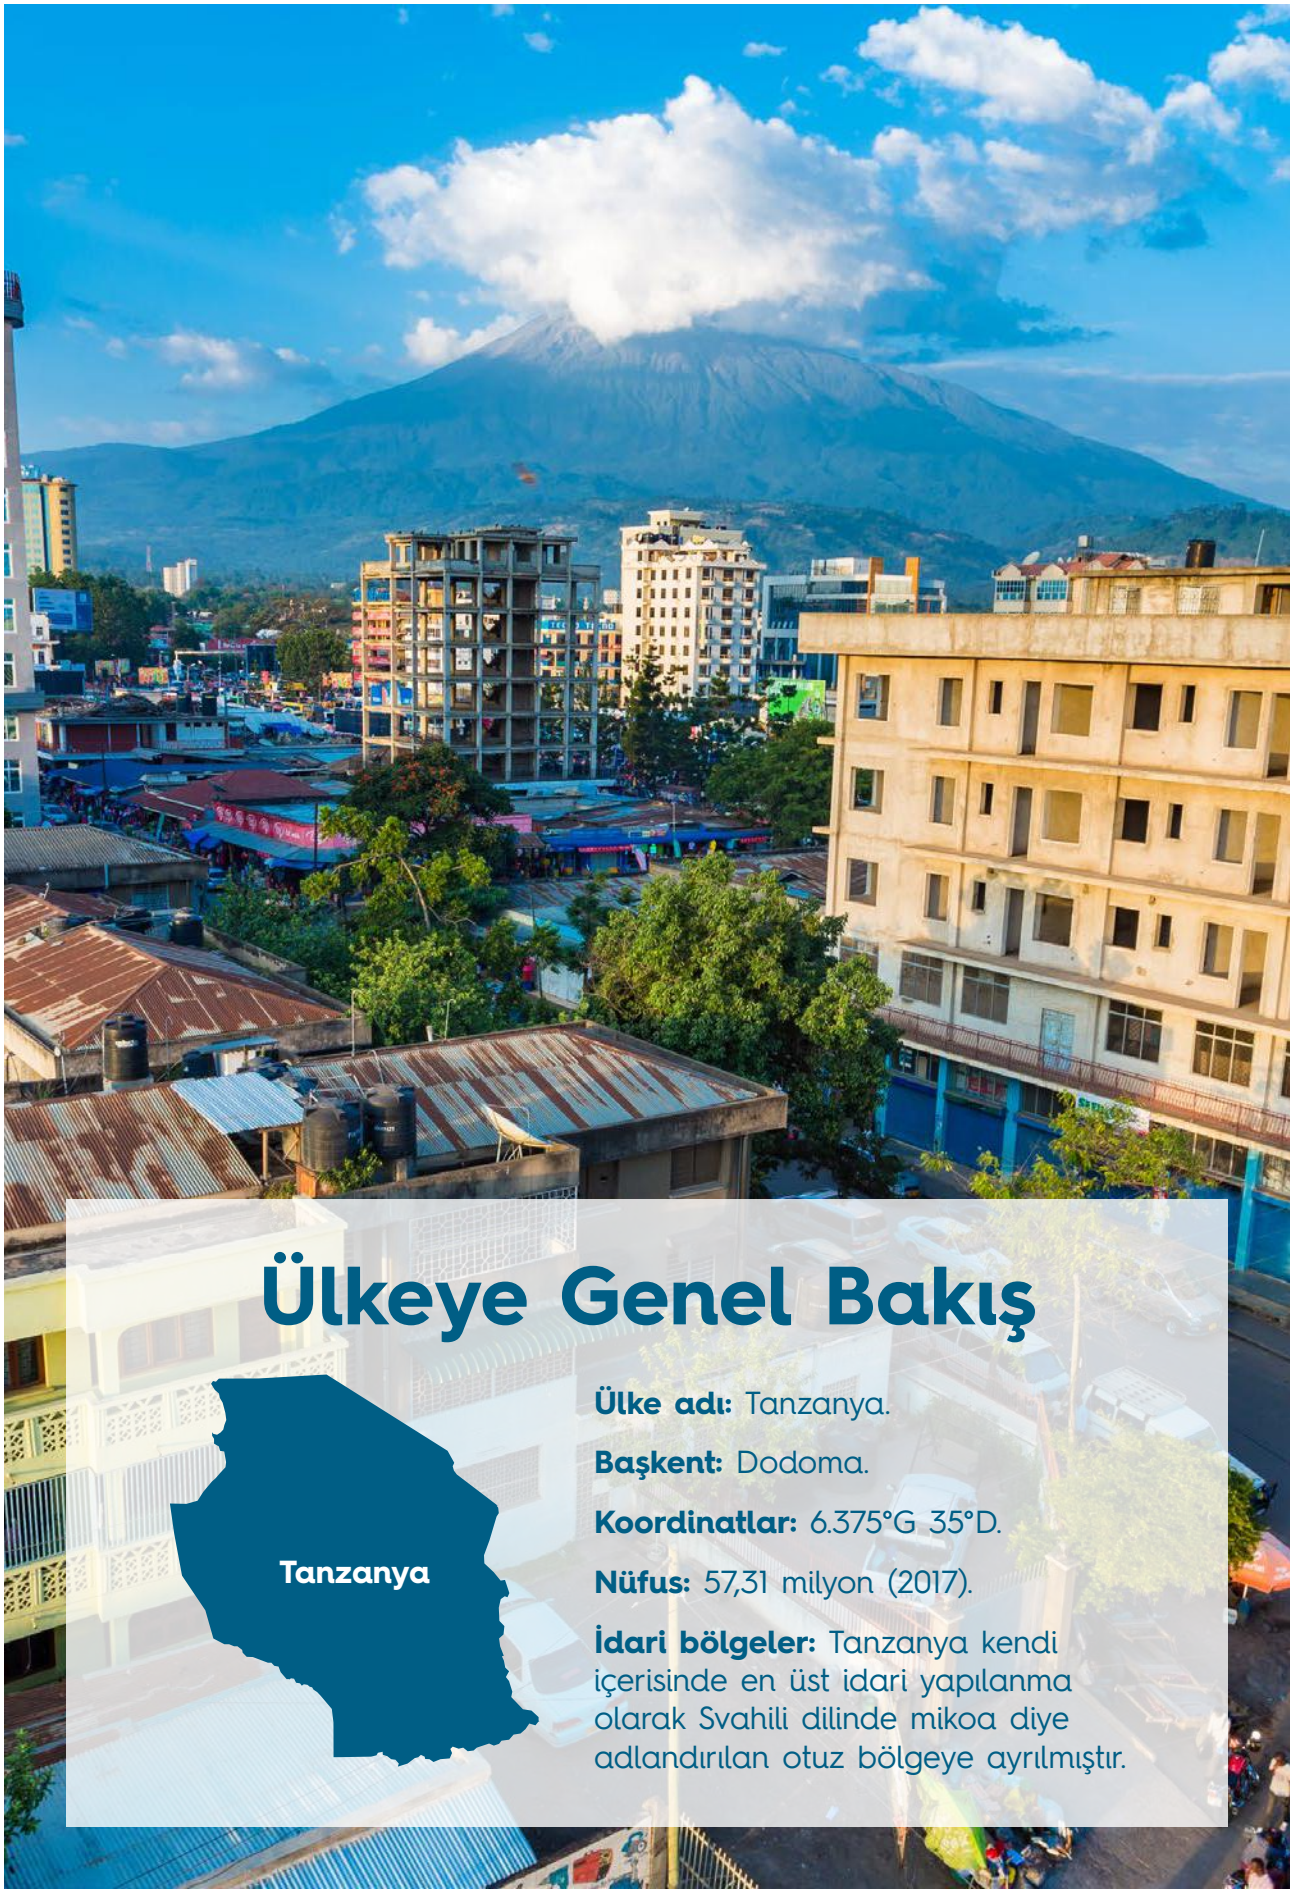

Ülkeye Genel Bakış

Ülke adı: Tanzanya.

Başkent: Dodoma.

Koordinatlar: 6.375°G 35°D.

Nüfus: 57,31 milyon (2017).

İdari bölgeler: Tanzanya kendi içerisinde en üst idari yapılanma olarak Svahili dilinde mikoa diye adlandırılan otuz bölgeye ayrılmıştır.

Coğrafya:

Yüzölçümü 945.087 km² kadar olan Tanzanya, dünyanın en geniş topraklara sahip otuz birinci ülkesidir. Ülkenin kuzeydoğusu genellikle dağlık olup Afrika'nın en yüksek noktası olan Kilimanjaro Dağı'nı içinde barındırır.

Dil:

Tanzanya, 126 farklı etnik grubu bünyesinde barındırır. Her bir topluluğun kendine özgü dili bulunmaktadır lakin ülkenin resmi bir dili Svahili dilidir. Ülke bağımsızlığını ilan ettikten sonra, sömürge döneminin resmî dili olan İngilizce, bir süreliğine resmi işlerde kullanılmaya devam edildi. Son yıllarda, İngilizce hemen hemen hiçbir devlet kurumunda kullanılmamaktadır.

Din:

Tanzanya'daki nüfusun üçte biri Müslüman, üçte ikisi Hristiyan'dır. Geriye kalan nüfus ise yerel dinleri benimsemiş durumdadır.

Projenin gerekçesi:

· Bölgede İhtiyaç sahibi çocukların bulunması
· Bölgede bulunan halk genel anlamda çok fakir ve yardıma muhtaçtır
· Ülkenin ekonomik şartlarının yetersizliği bölgede okul yapımını imkânsız hale getirmektedir
· Çevre vilayetlerde eğitime dair bir altyapı bulunmamaktadır

Projenin hedefleri:

· Küçük yaştaki çocukları Kur'an yüceliği ve güzelliği ile tanıştırmak
· Müfredat eğitim ve İslami eğitim ile çocukları topluma faydalı bireyler haline getirmek
· Çocukların fiziki, ruhsal, manevi ve ahlaki gelişimlerini desteklemek
· İslami değerleri yaymak ve yaygınlaştırmak

Proje içeriği;

Bölge: Kiyunga / Zanzibar

İstifade eden kişi sayısı: 250 Aile

Okul kapasitesi: 180 Öğrenci

İnşaat süresi: 6 Ay.

Proje maliyeti: 31,500$

Proje Detayları:

Arazi alanı 360 m²

4 Adet Sınıf

4 Adet WC

1 İdareci ofisi

Oyun alanı

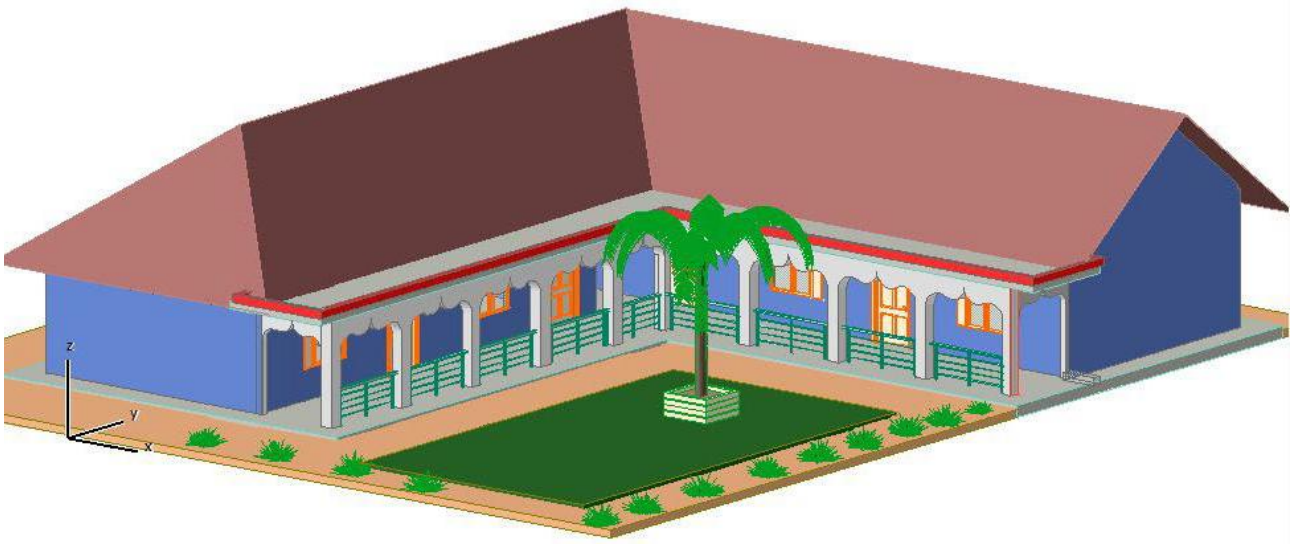
z
y
x

z
y
x

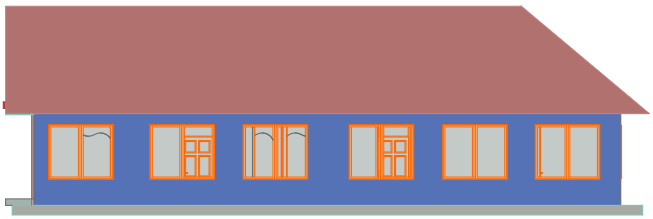

REAR ELEVATION

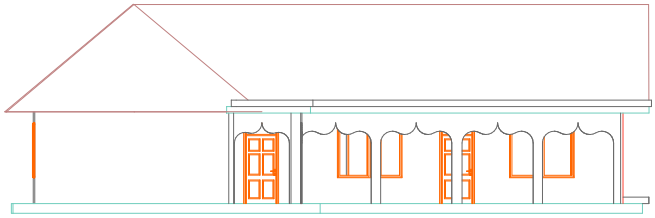

FRONT ELEVATION

Company Title

SAR-B
ENGINEERING GROUP

#Project Name
SCHOOL MADRASA

Drawing Name
ELEVATION

Drawing Status

Modified by
KASSIM S. SARBOK
Date
19/09/2017

Checked by
MWINYI S,S
Date
19/09/2017

Drawing Scale
1:100

TANZANYA
OKUL PROJESİ
— 2020 —

0216 614 04 61
sadakatasi.org.tr

sadakataşı